

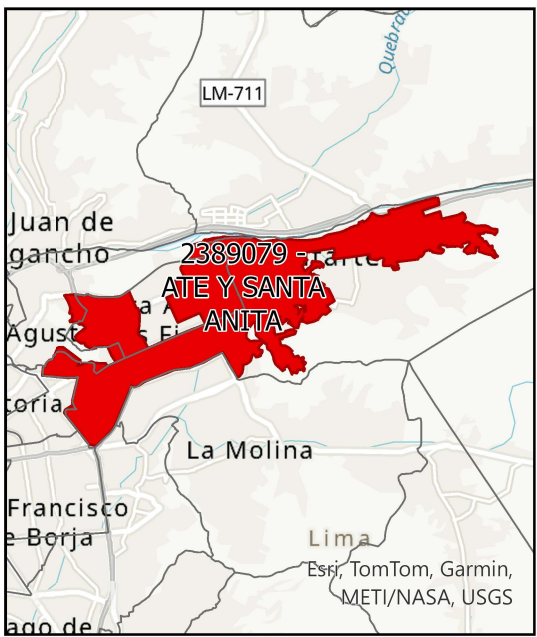


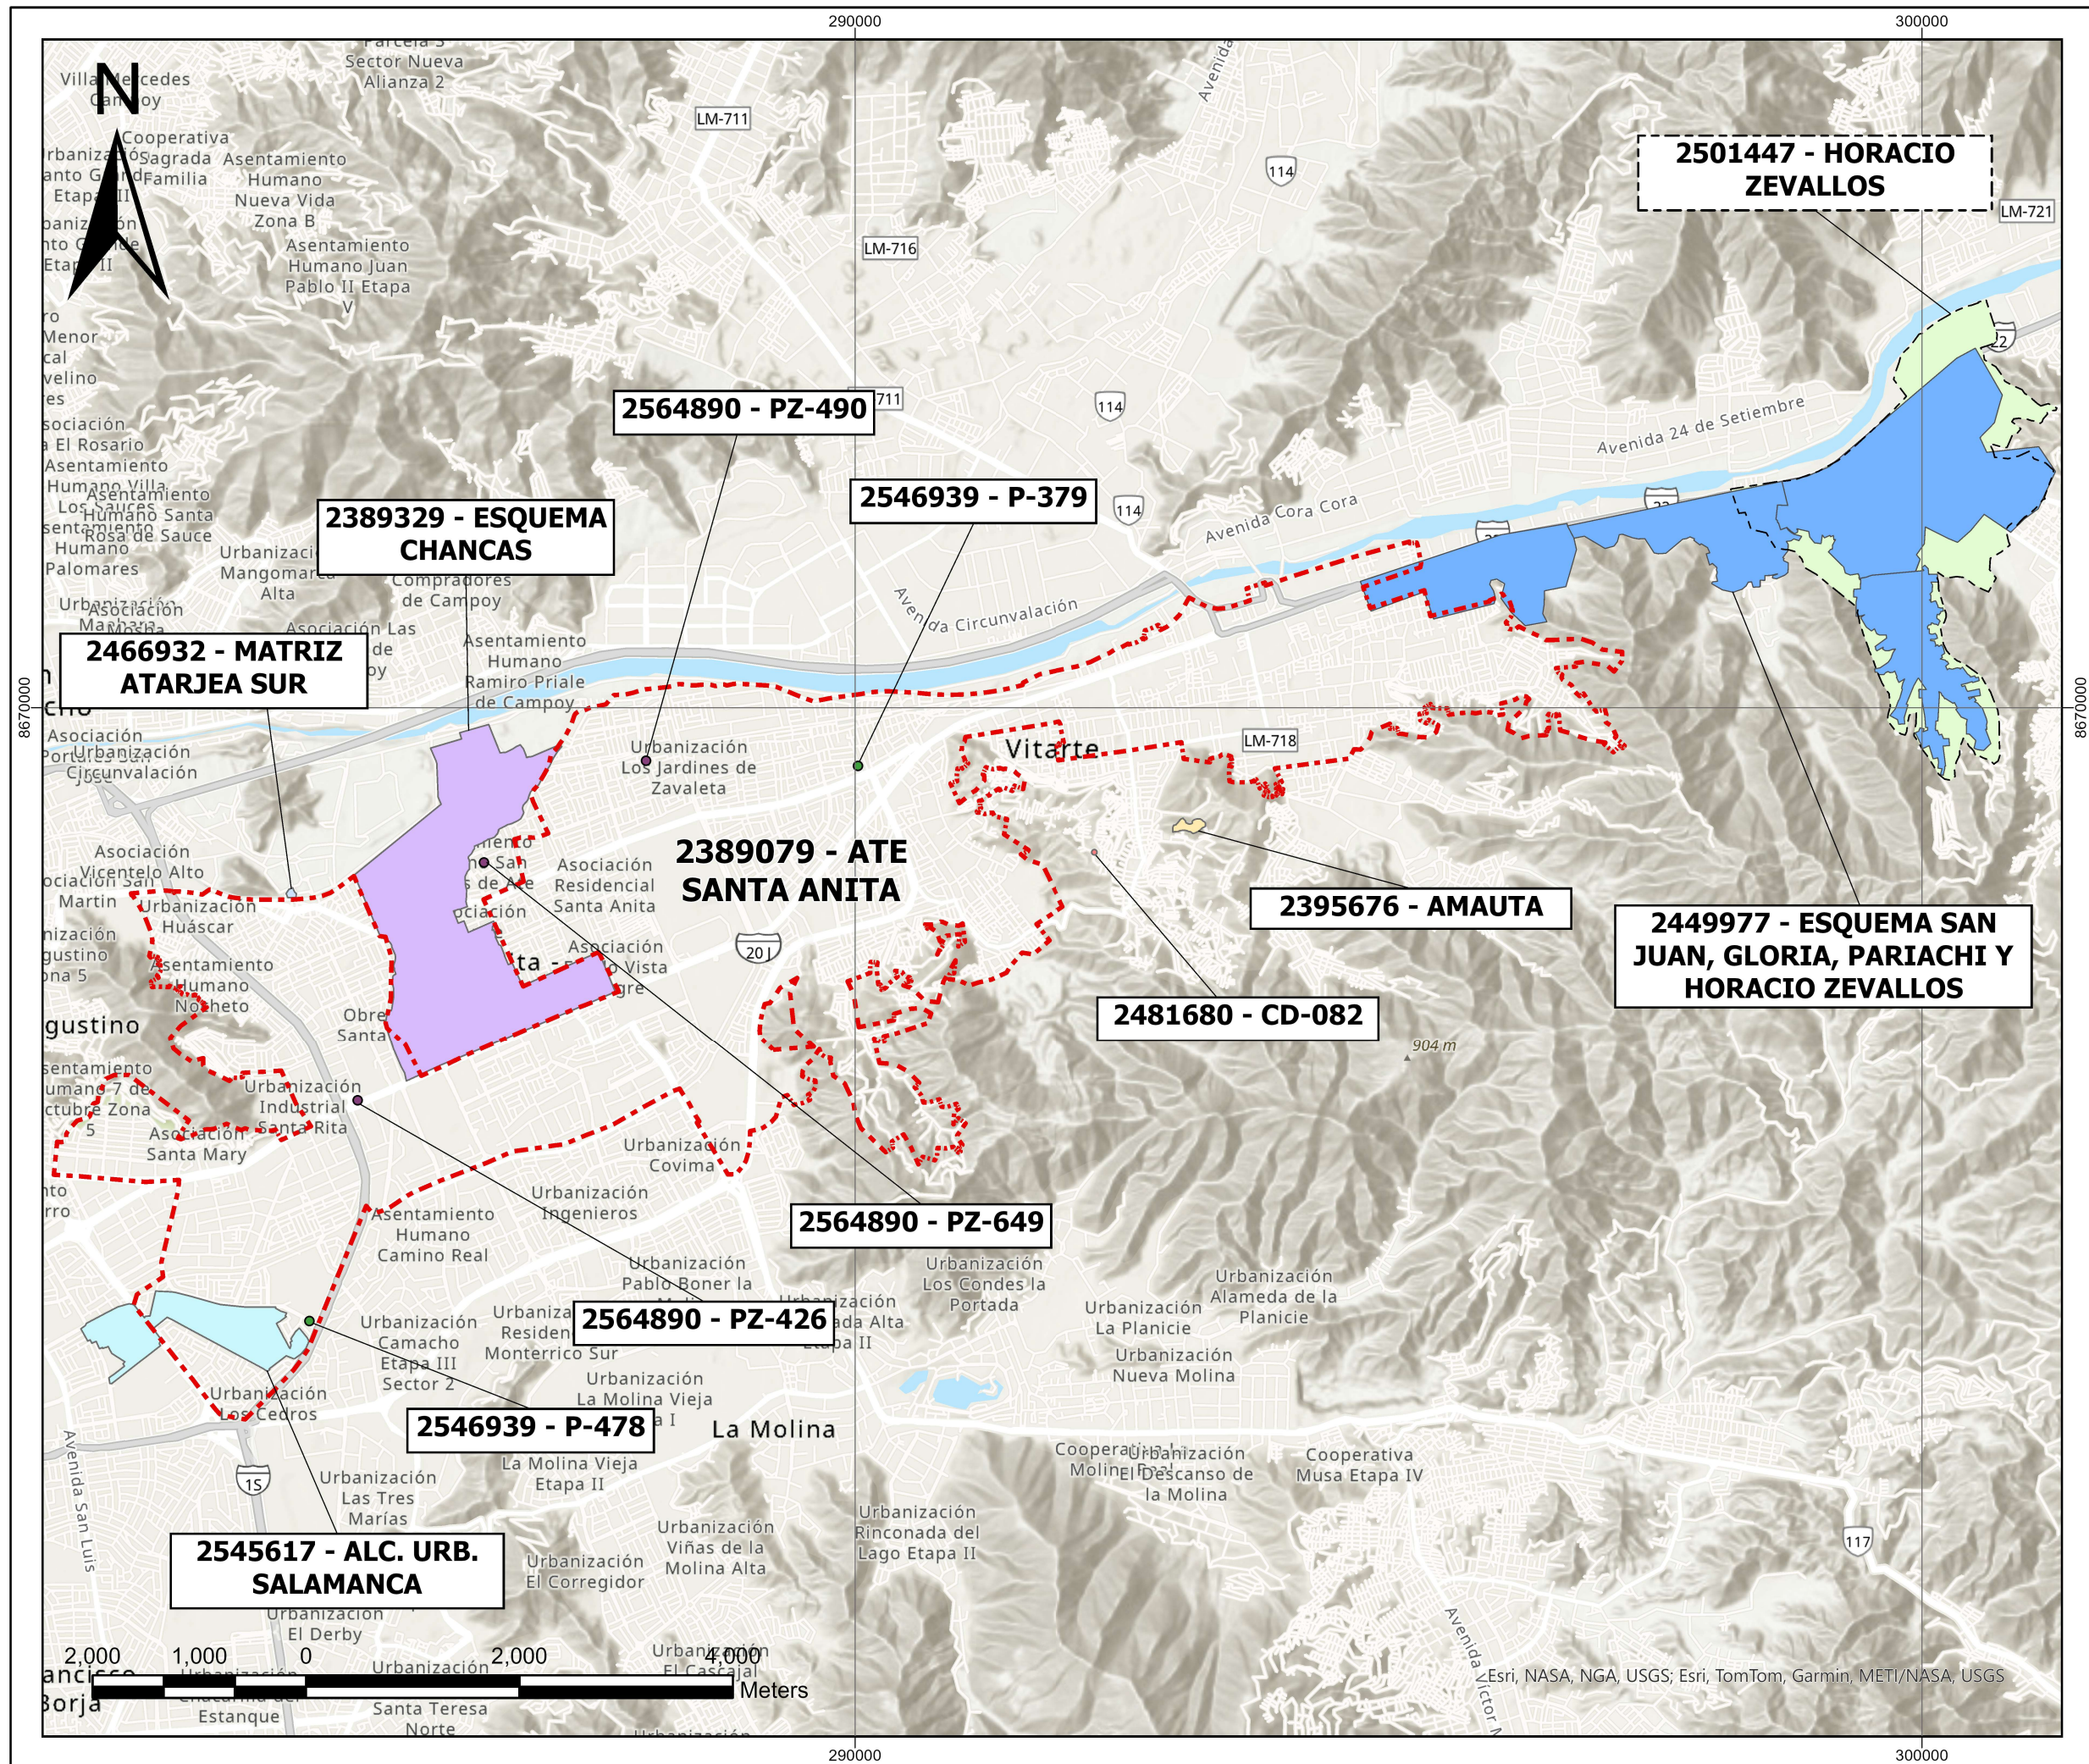

Proyectos

- 25466939 - P-379 Y P-478
- 2564890 - P-426, P-490 Y P-649
- 2545617 - ALC. URB. SALAMANCA
- 2481680 - CD-082
- 2466932 - MATRIZ ATARJEA SUR
- 2389329 - ESQUEMA CHANCAS
- 2395676 - AMAUTA
- 2501447 - HORACIO ZEVALLOS
- 2449977 - ESQUEMA SAN JUAN, LA GLORIA, PARIACHI, HORACIO ZEVALLOS
- 2389079 - ATE SANTA ANITA

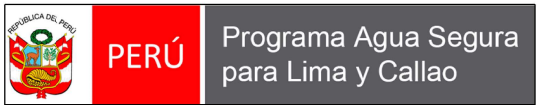

PROYECTO:
MEJORAMIENTO Y AMPLIACION DE LOS SISTEMAS DE AGUA POTABLE Y ALCANTARILLADO EN LOS DISTRITOS DE ATE Y SANTA ANITA DE LA PROVINCIA DE LIMA - DEPARTAMENTO DE LIMA.

MAPA DE SUPERPOSICIÓN DE PROYECTOS RESPECTO AL PROYECTO ATE SANTA ANITA, CÓDIGO ÚNICO N° 2389079

SISTEMA DE REFERENCIA: WGS 84 - UTM Zone 18S

ESCALA:	1/60 000	MP-SUP-01
ESPECIALISTA GIS:	DAVID. R. ESCATE CABRERA	